


208 Lakás

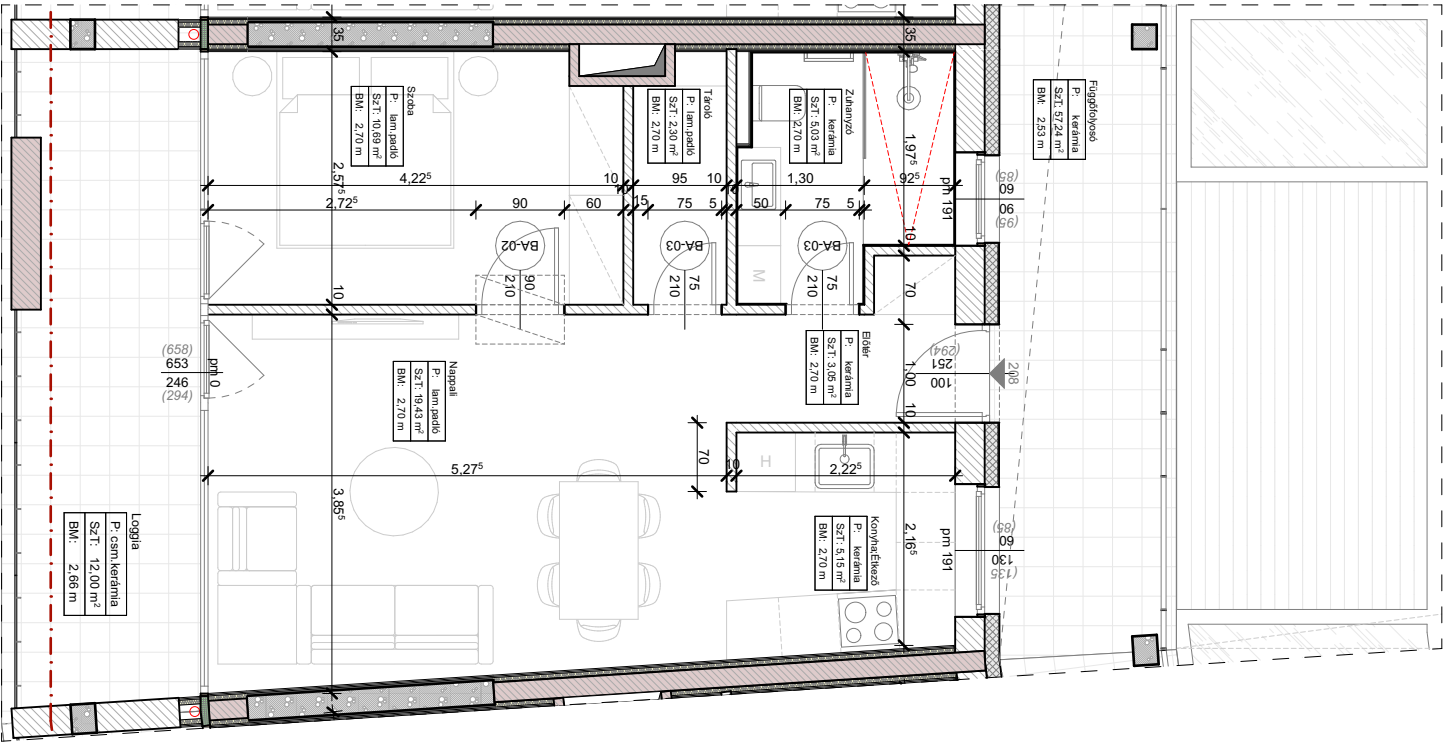

II. emelet - 208 Lakás

Előter	kerámia	3,05
Konyha;Étkező	kerámia	5,15
Nappali	lam.padló	19,43
Szoba	lam.padló	10,69
Tároló	lam.padló	2,30
Zuhanyzó	kerámia	5,03
		45,65
Loggia	csm. kerámia	12,00



4024 DEBRECEN, PIAC UTCA 58. 1/25.
+36 52 758 712 · iroda@zovarc.com

VEGYES RENDELTETÉSŰ ÉPÜLET

Építési hely:
4026 Debrecen, Csap utca 9-11.

Építelő:
Deka Projekt Kft.
4025 Debrecen, Hatvan utca 60. B. ép. Fsz. 1.

Tervező:
Fehér Zoltán, É-09-0662
4024 Debrecen, Piac utca 58. 1/25.

Tervező munkatárs:
Kerekes Balázs

Tervlap megnevezése: Lakás Hrsz.: 8173/9

Terv típusa:

Verziószám: v_01 Tervlap:

Papír mérete (mm): 208

Kiadás dátuma: 2026. 06. 01.