


105 Lakás

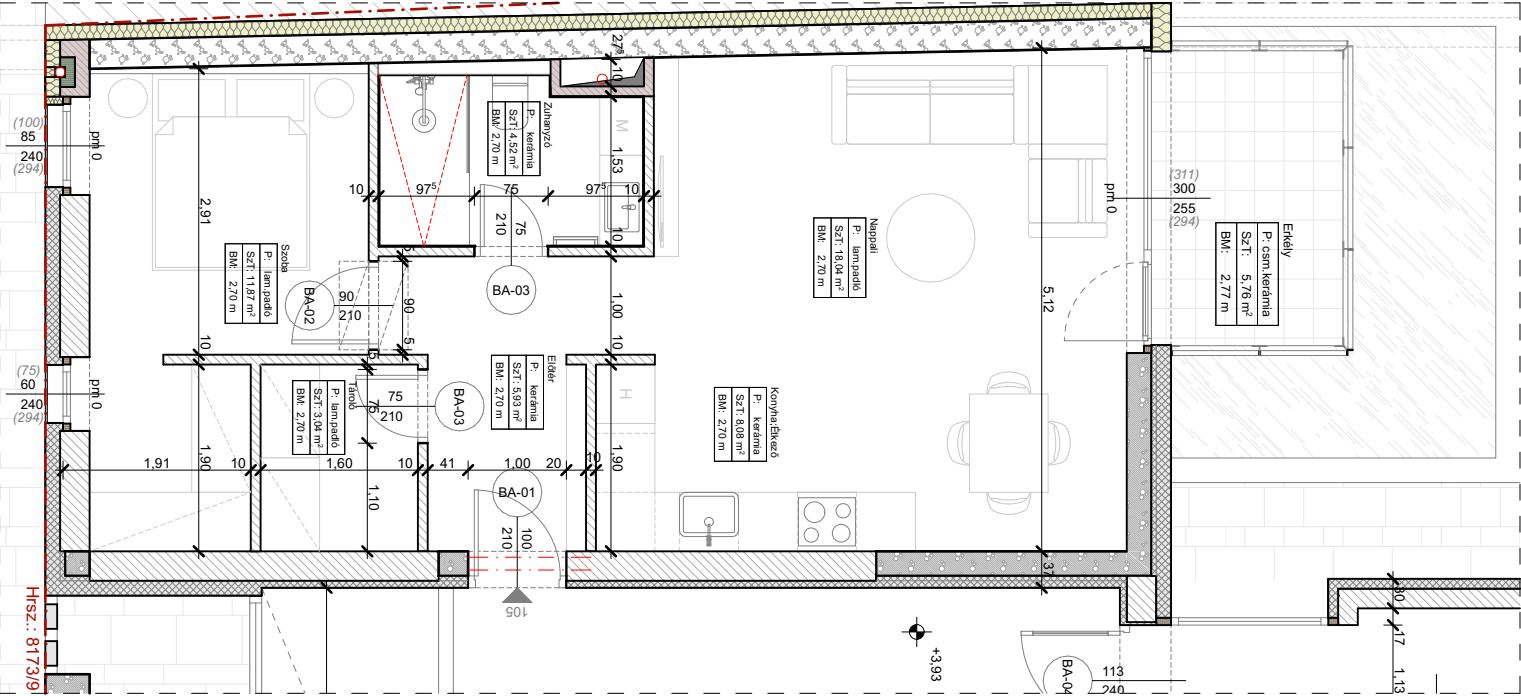

I. emelet - 105 Lakás

Előtér	kerámia	5,93
Konyha;Étkező	kerámia	8,08
Nappali	lam.padró	18,04
Szoba	lam.padró	11,87
Tároló	lam.padró	3,04
Zuhanyzó	kerámia	4,52
Erkély	csm. kerámia	5,76



4024 DEBRECEN, PIAC UTCA 58. 1/25.
☎ +36 52 758 712 · ✉ iroda@zovarc.com

VEGYES RENDELTETÉSŰ ÉPÜLET

Építési hely:
4026 Debrecen, Csap utca 9-11.
Építéskészítő:
Deka Projekt Kft.
4025 Debrecen, Hatvan utca 60. B. ép. Fsz. 1.
Tervező:
Fehér Zoltán, É-09-0662
4024 Debrecen, Piac utca 58. 1/25.

Tervező munkálatai: Kerekes Balázs	
Tervlap megnevezése:	Hrsz.:
Lakás	8173/9
Terv típusa:	
Verziószám:	Tervlap:
v_01	
Papír mérete (mm):	105
Kiadás dátuma:	2026. 06. 01.