


108 Lakás

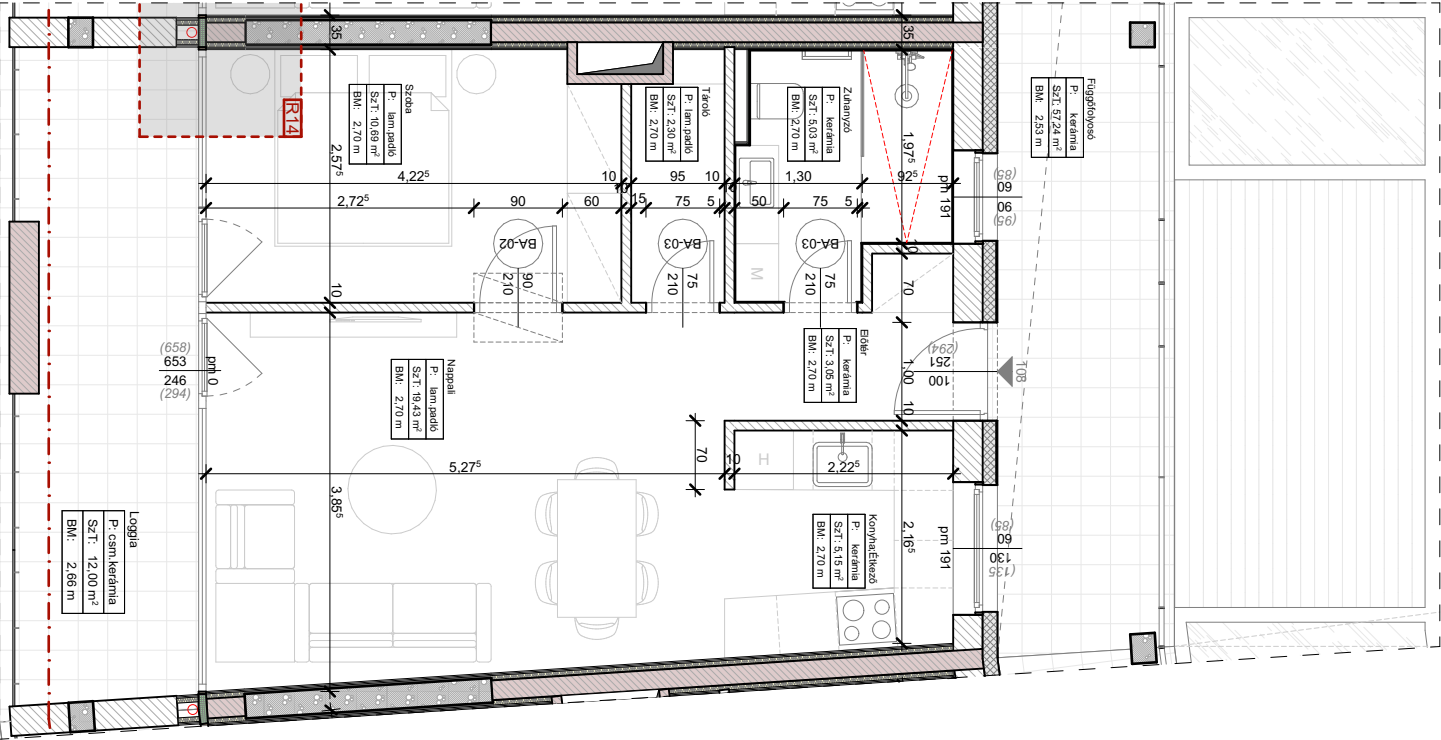

I. emelet - 108 Lakás

Előter	kerámia	3,05
Konyha;Étkező	kerámia	5,15
Nappali	lam.padló	19,43
Szoba	lam.padló	10,69
Tároló	lam.padló	2,30
Zuhanyzó	kerámia	5,03
		45,65
Loggia	csm. kerámia	12,00



4024 DEBRECEN, PIAC UTCA 58. 1/25.
☎ +36 52 758 712 · ✉ iroda@zovarc.com

VEGYES RENDELTETÉSŰ ÉPÜLET

Építési hely:
4026 Debrecen, Csap utca 9-11.
Építető:
Deka Projekt Kft.
4025 Debrecen, Hatvan utca 60. B. ép. Fsz. 1.
Tervező:
Fehér Zoltán, É-09-0662
4024 Debrecen, Piac utca 58. 1/25.

Tervező munkatárs: Kerekes Balázs	
Tervlap megnevezése:	Hrsz.:
Lakás	8173/9
Terv típusa:	
Verziószám:	Tervlap:
v_01	
Papír mérete (mm):	108
Kiadás dátuma:	2026. 06. 01.