


109 Lakás

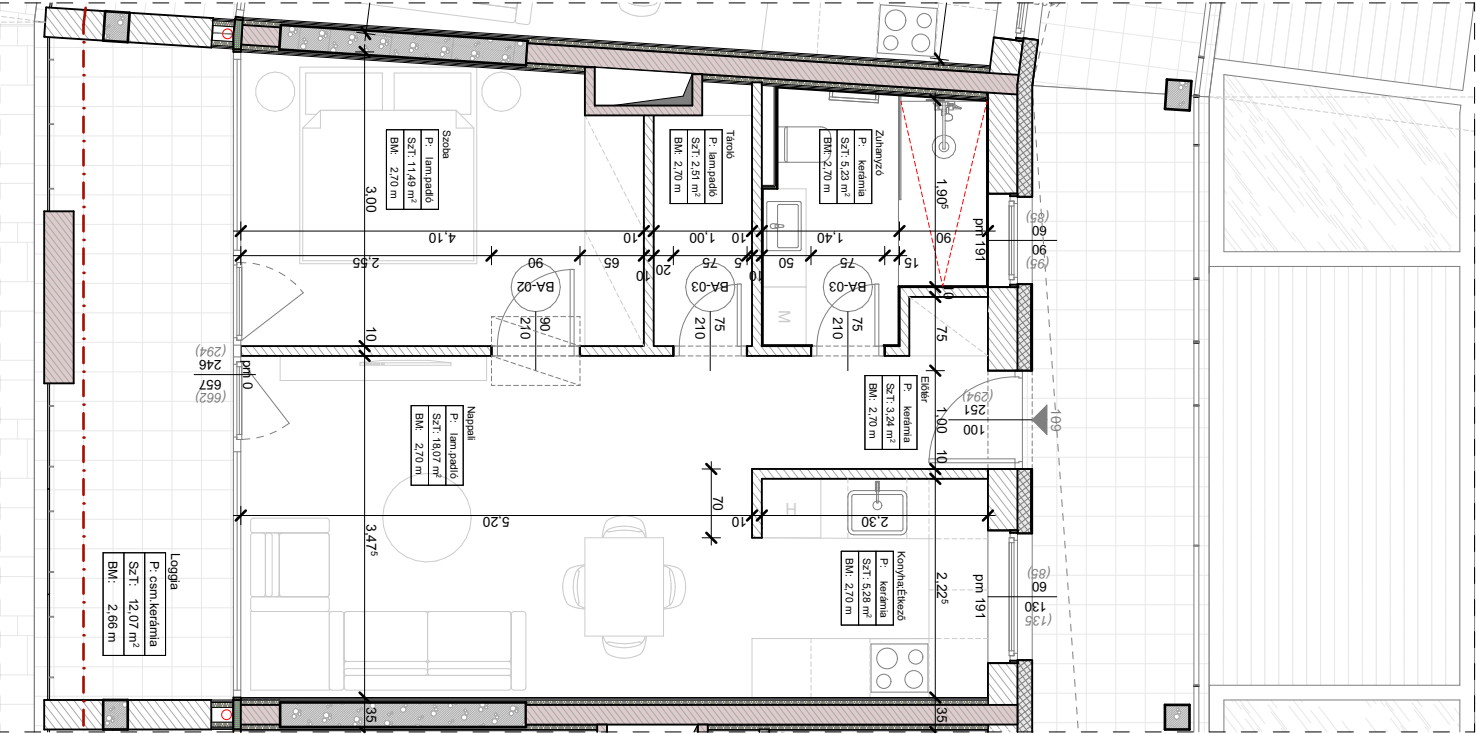

I. emelet - 109 Lakás

Előtér	kerámia	3,24
Konyha;Étkező	kerámia	5,28
Nappali	lam.padró	18,07
Szoba	lam.padró	11,49
Tároló	lam.padró	2,51
Zuhanyzó	kerámia	5,23
		45,82
Loggia	csm. kerámia	12,07



4024 DEBRECEN, PIAC UTCA 58. 1/25.
+36 52 758 712 · iroda@zovarc.com

VEGYES RENDELTETÉSŰ ÉPÜLET

Építési hely:
4026 Debrecen, Csap utca 9-11.
Építéskészítő:
Deka Projekt Kft.
4025 Debrecen, Hatvan utca 60. B. ép. Fsz. 1.
Tervező:
Fehér Zoltán, É-09-0662
4024 Debrecen, Piac utca 58. 1/25.

Tervező munkatárs: Kerekes Balázs	
Tervlap megnevezése:	Hrsz.:
Lakás	8173/9
Terv típusa:	
Verziószám:	Tervlap:
v_01	
Papír mérete (mm):	109
Kiadás dátuma:	
2026. 06. 01.	