


003 Lakás

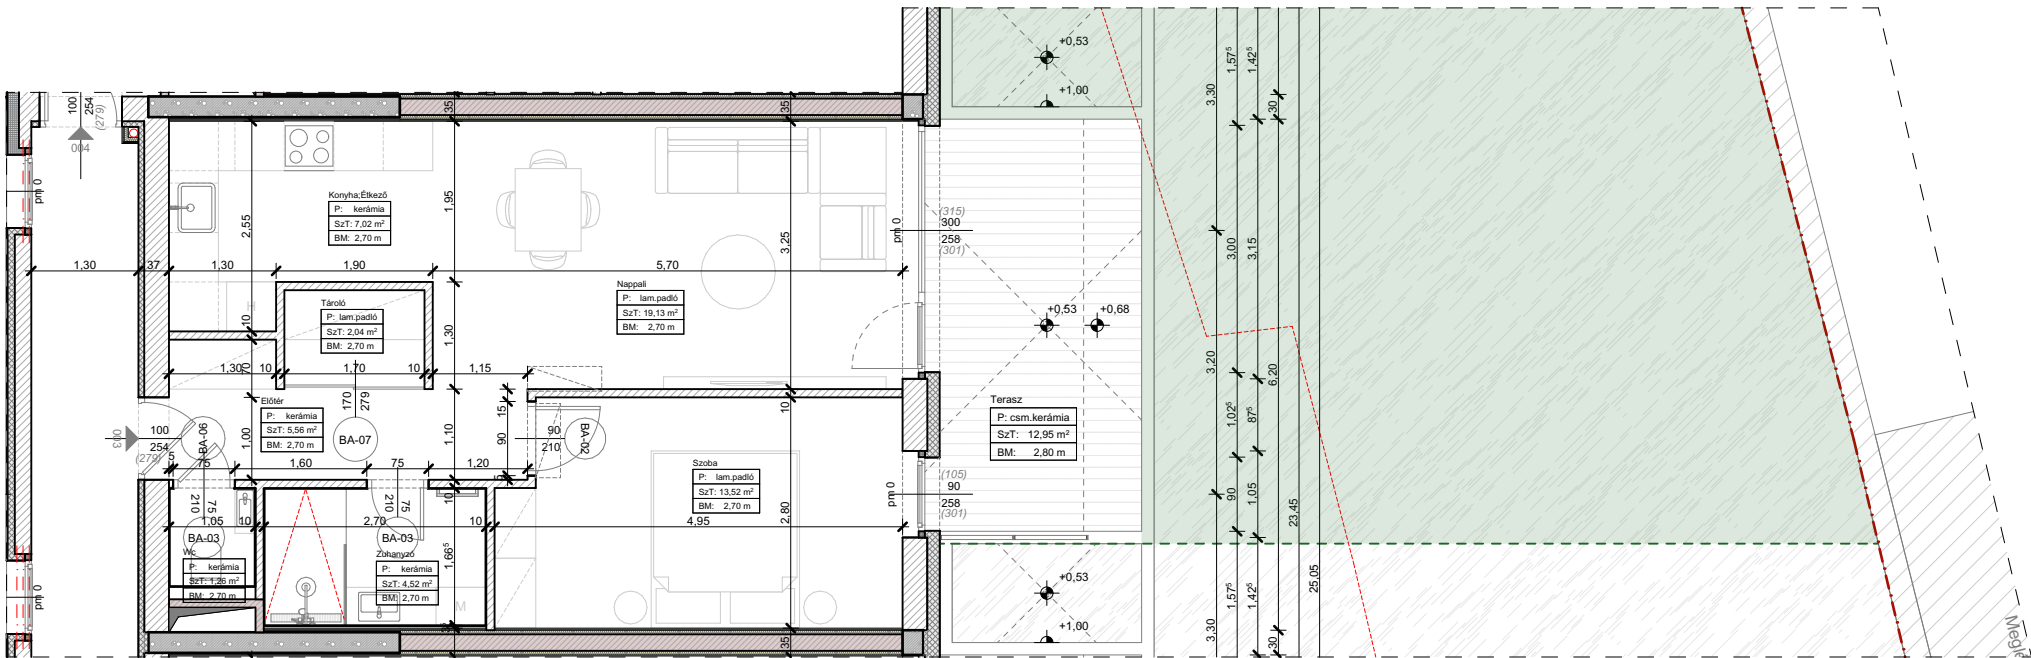

Földszint - 003 Lakás

Előtér	kerámia	5,56
Konyha;Étkező	kerámia	7,02
Nappali	lam.padró	19,13
Szoba	lam.padró	13,52
Tároló	lam.padró	2,04
Wc	kerámia	1,26
Zuhanyzó	kerámia	4,52
		53,05
Terasz	csm. kerámia	12,95
Zöldterület		54,50



4024 DEBRECEN, PIAC UTCA 58. 1/25.
+36 52 758 712 iroda@zovarc.com

VEGYES RENDELTETÉSŰ ÉPÜLET

Építési hely:
4026 Debrecen, Csap utca 9-11.
Építelő:
Deka Projekt Kft.
4025 Debrecen, Hatvan utca 60. B. ép. Fsz. 1.
Tervező:
Fehér Zoltán, É-09-0662
4024 Debrecen, Piac utca 58. 1/25.

Tervező munkálats: Kerekes Balázs	
Tervlap megnevezése:	Lakás
Terv típusa:	8173/9
Verziószám:	v_01
Papír mérete (mm):	
Kiadás dátuma:	2026. 06. 01.