


005 Lakás

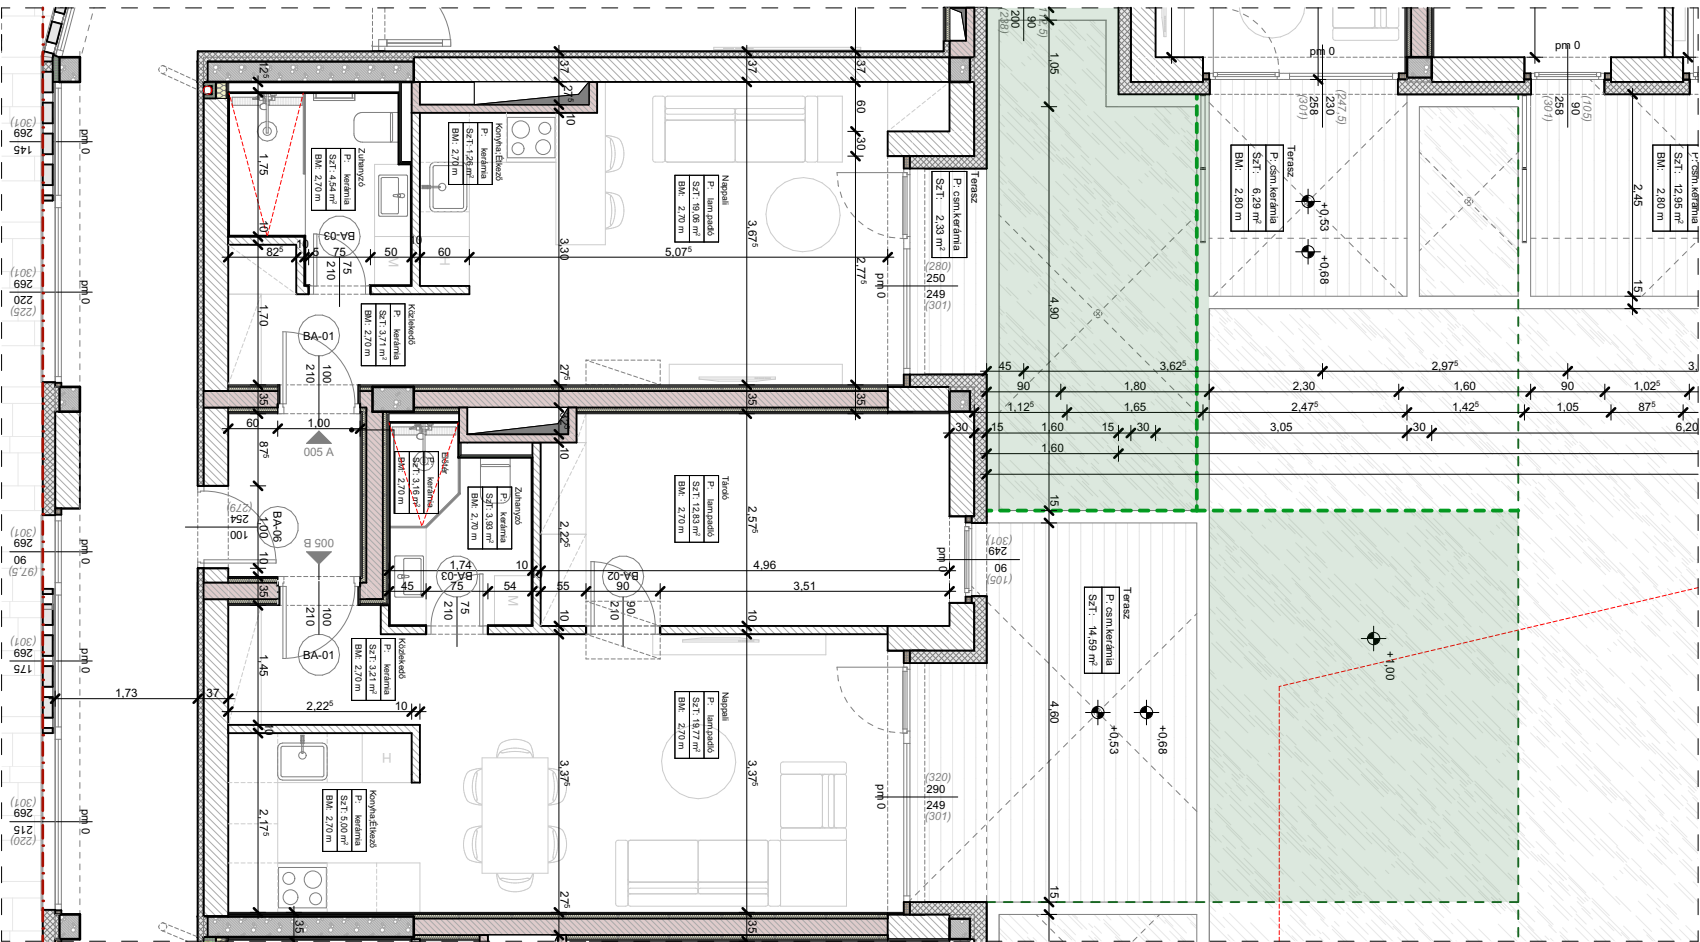

Földszint - 005/A Lakás

Közlekedő	kerámia	3,71
Zuhanyzó	kerámia	4,54
Konyha;Étkező	kerámia	1,26
Nappali	lam.padló	19,06
		28,57
Terasz	csm. kerámia	2,33
Zöldterület		13,13

Földszint - 005/B Lakás

Közlekedő	kerámia	3,21
Konyha;Étkező	kerámia	5,00
Zuhanyzó	kerámia	3,93
Tároló	lam.padló	12,83
Nappali	lam.padló	19,77
		44,74
Terasz	csm. kerámia	14,59
Zöldterület		17,81



4024 DEBRECEN, PIAC UTCA 58. 1./25.
☎ +36 52 758 712 · ✉ iroda@zovarc.com

VEGYES RENDELTETÉSŰ ÉPÜLET

Építési hely:
4026 Debrecen, Csap utca 9-11.
Építető:
Deka Projekt Kft.
4025 Debrecen, Hatvan utca 60. B. ép. Fsz. 1.
Tervező:
Fehér Zoltán, É-09-0662
4024 Debrecen, Piac utca 58. 1./25.

Tervező munkatárs: Kerekes Balázs		
Tervlap megnevezése:	Lakás	Hrsz.: 8173/9
Terv típusa:		
Verziószám:	v_01	Tervlap:
Papír mérete (mm):		005
Kiadás dátuma:	2026. 06. 01.	