


007 Lakás

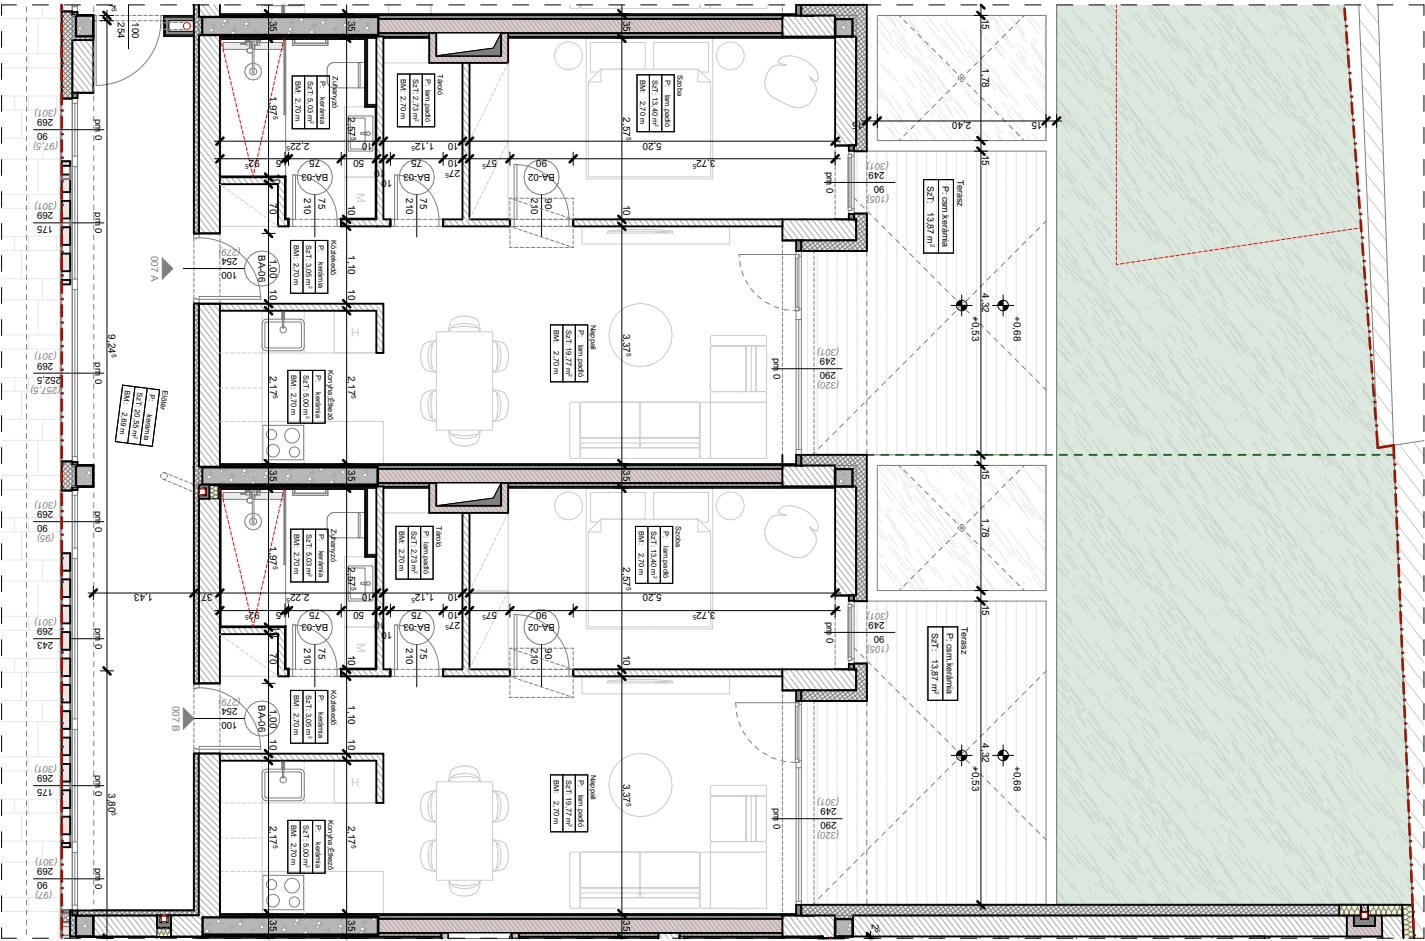

Földszint - 007/A Lakás

Közlekedő	kerámia	3,05
Zuhanyzó	kerámia	5,03
Konyha;Étkező	kerámia	5,00
Tároló	lam.padló	2,73
Szoba	lam.padló	13,40
Nappali	lam.padló	19,77
		48,98
Terasz	csm. kerámia	13,87
Zöldterület		32,03

Földszint - 007/B Lakás

Közlekedő	kerámia	3,05
Zuhanyzó	kerámia	5,03
Konyha;Étkező	kerámia	5,00
Tároló	lam.padló	2,73
Szoba	lam.padló	13,40
Nappali	lam.padló	19,77
		48,98
Terasz	csm. kerámia	13,87
Zöldterület		35,83



4024 DEBRECEN, PIAC UTCA 58. 1/25.
+36 52 758 712 • iroda@zovarc.com

VEGYES RENDELTETÉSŰ ÉPÜLET

Építési hely:
4026 Debrecen, Csap utca 9-11.
Építető:
Deka Projekt Kft.
4025 Debrecen, Hatvan utca 60. B. ép. Fsz. 1.
Tervező:
Fehér Zoltán, É-09-0662
4024 Debrecen, Piac utca 58. 1/25.

Tervező munkálats: Kerekes Balázs	
Tervlap megnevezése:	Lakás
Terv típusa:	Hrsz.: 8173/9
Verziószám:	Tervlap: v_01
Papír mérete [mm]:	007
Kiadás dátuma:	2026. 06. 01.