


008 Lakás

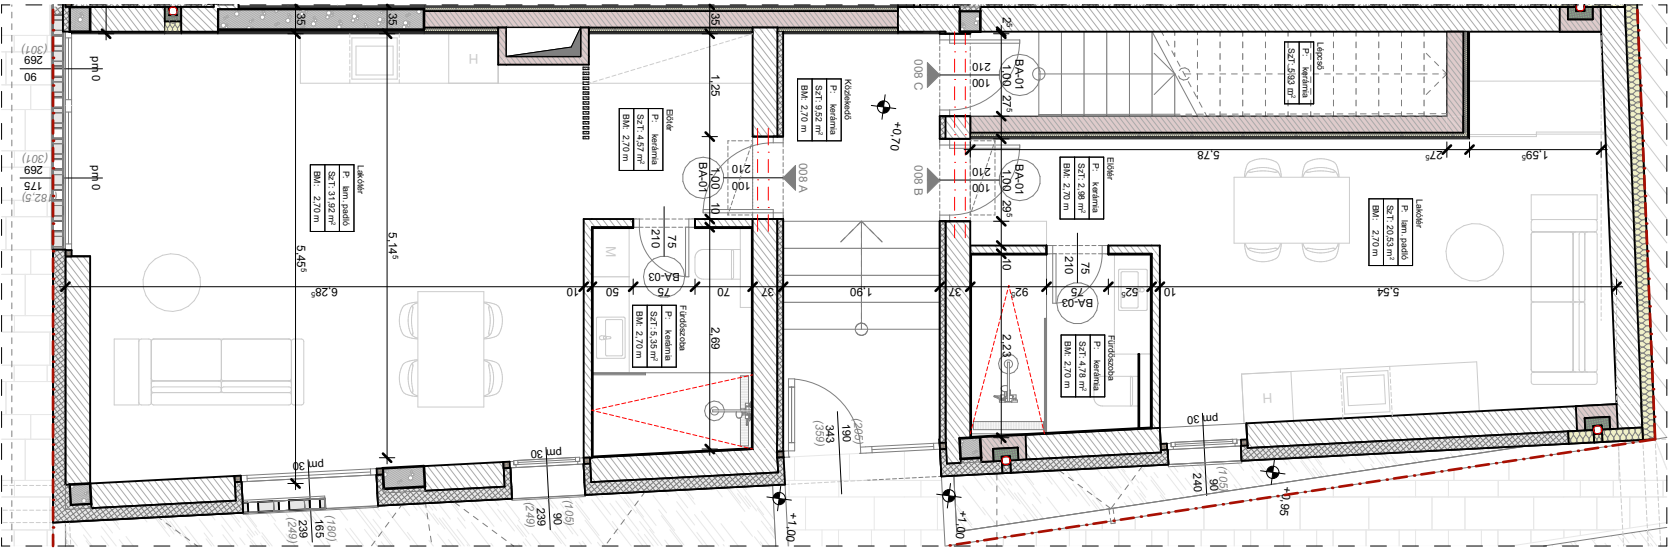

Földszint - 008/A Lakás


Előter	kerámia	4,57
Füüdőszoba	kerámia	5,35
Lakóter	lam. padló	31,92
		41,84

Földszint - 008/B Lakás

Előter	kerámia	2,98
Füüdőszoba	kerámia	4,78
Lakóter	lam. padló	20,53
		28,29

Földszint - 008/C Lakás

Lépcső	kerámia	5,93
Előter	kerámia	3,00
Füüdőszoba	kerámia	4,34
Lakóter	lam. padló	22,27
		35,54

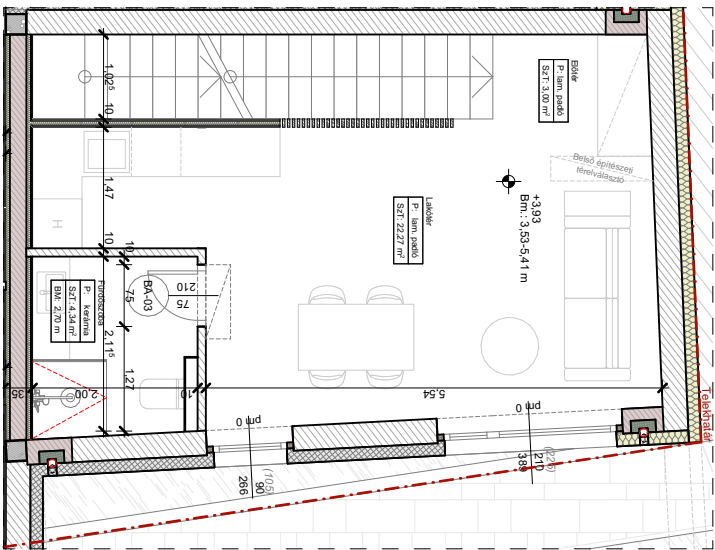

4024 DEBRECEN, PIAC UTCA 58. 1/25.
+36 52 758 712 · iroda@zovarc.com

VEGYES RENDELTETÉSŰ ÉPÜLET

Építési hely:
4026 Debrecen, Csap utca 9-11.

Építető:
Deka Projekt Kft.
4025 Debrecen, Hatvan utca 60. B. ép. Fsz. 1.

Tervező:
Fehér Zoltán, É-09-0662
4024 Debrecen, Piac utca 58. 1/25.

Tervező munkatárs:
Kerekes Balázs

Tervlap megnevezése: Lakás Hrsz.: 8173/9

Terv típusa:

Verziószám: v_01 Tervlap:

Papír mérete (mm): 008

Kiadás dátuma: 2026. 06. 01.